



příklady typů souvrství

# INTENZIVNÍ ZELENÉ STŘECHY

*Plochá střecha intenzivní se speciální vrchní vegetační vrstvou a závlahou*

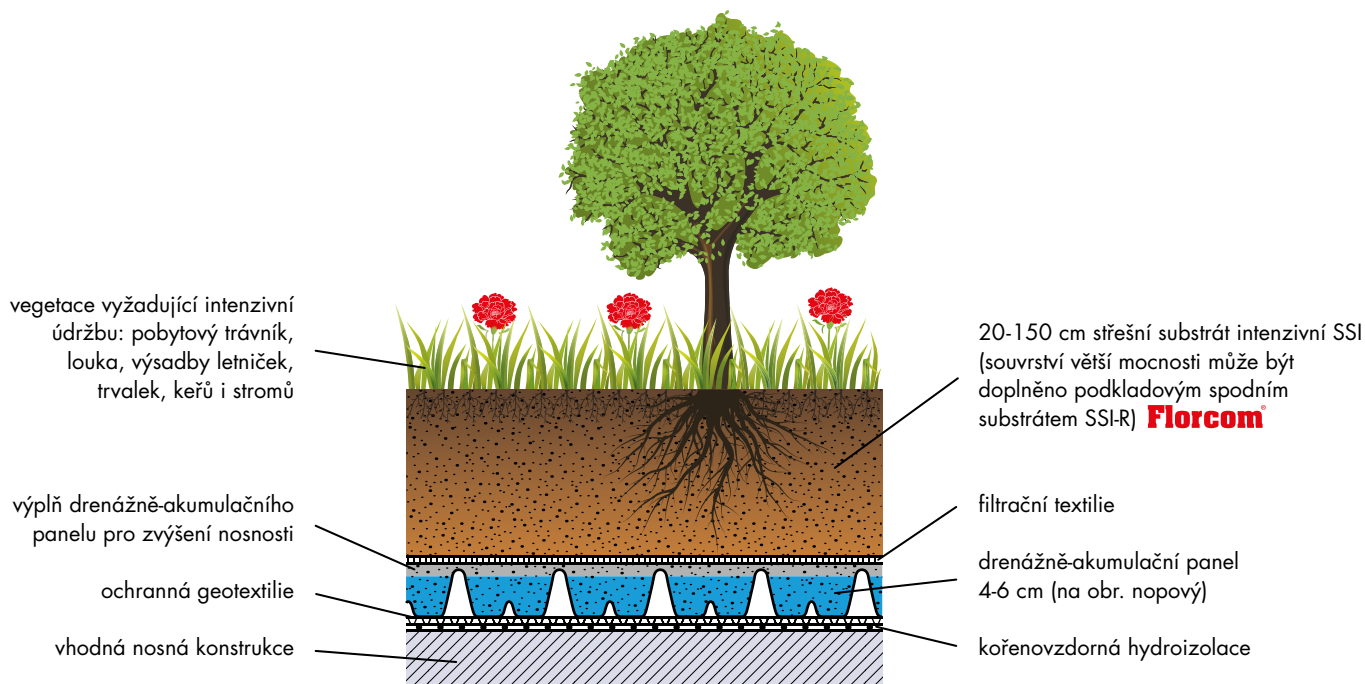


*Plochá střecha intenzivní se speciální vrchní vegetační vrstvou a závlahou*

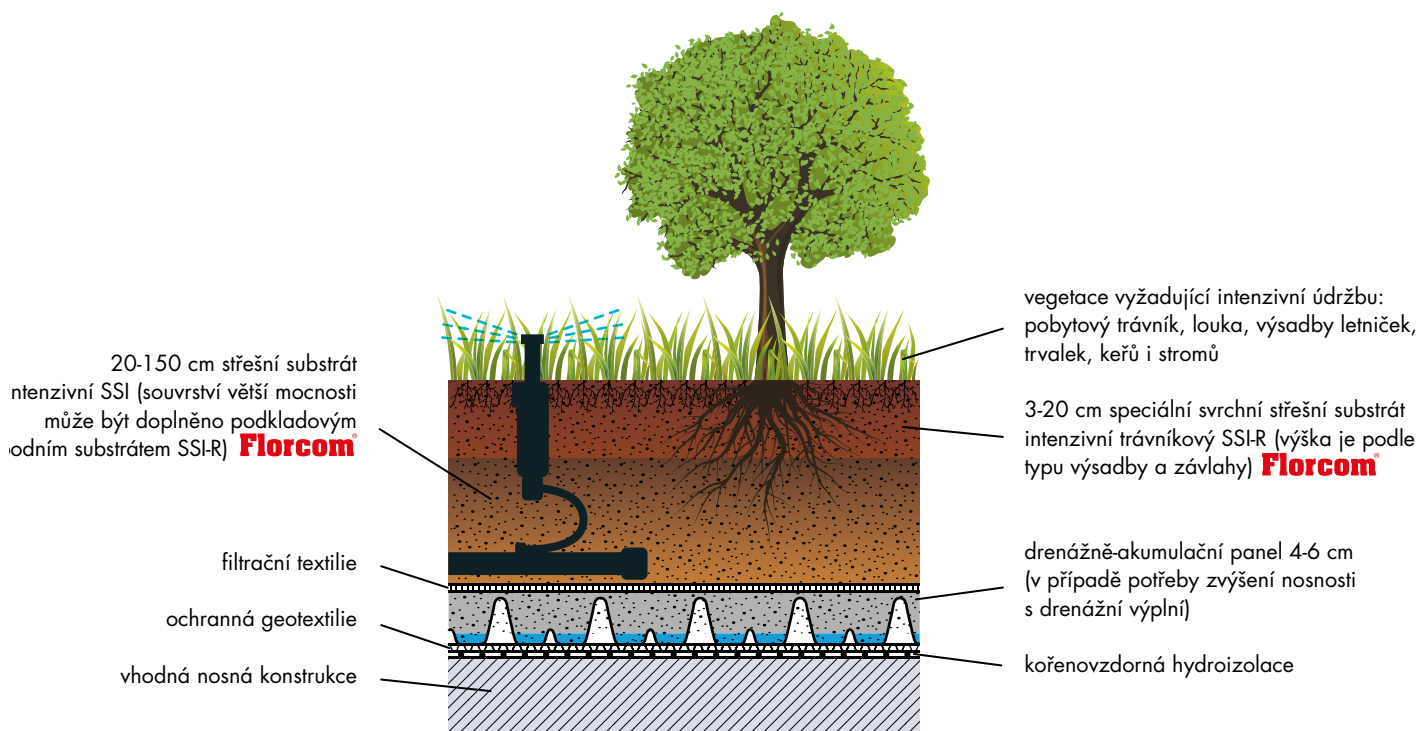


příklady typů souvrství

# EXTENZIVNÍ ZELENÉ STŘECHY

## Plochá střecha extenzivní - vícevrstvá

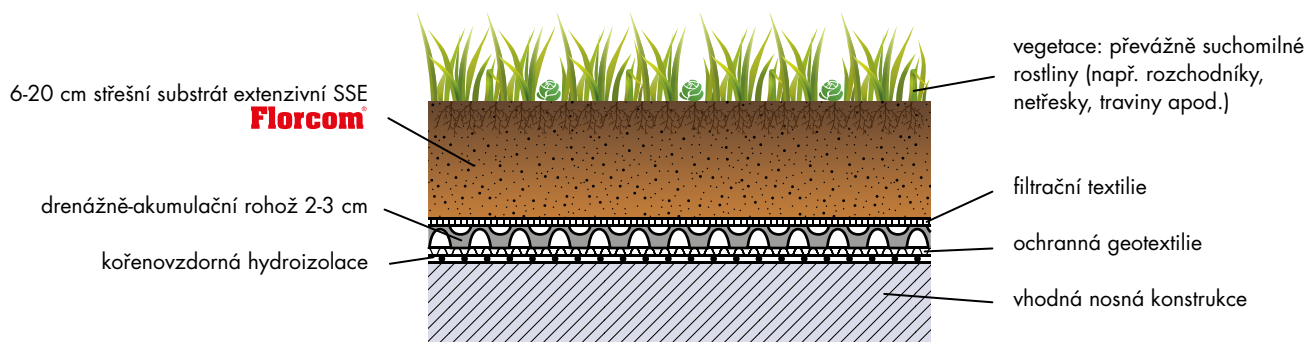

## Střecha s mírným sklonem extenzivní - jednovrstvá

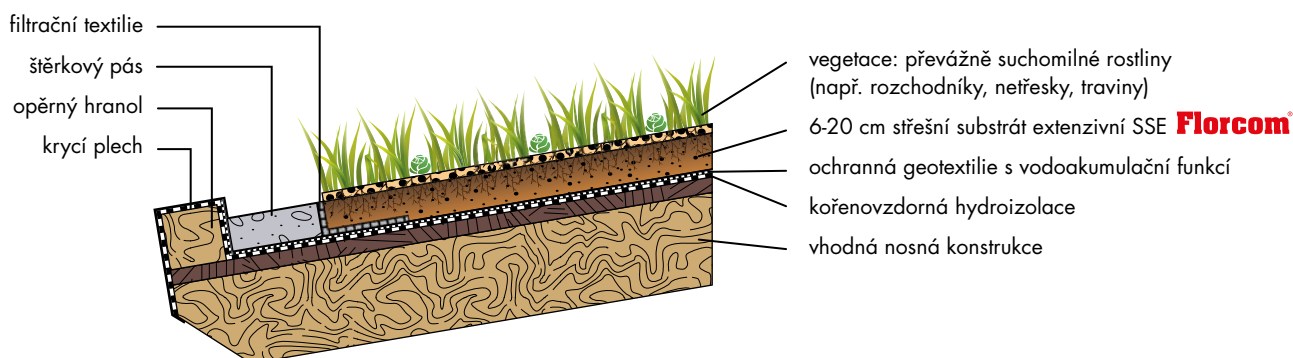

## Šikmá extenzivní střecha se sklonem nad 15° s použitím zádržných systémů

